

poz 4 —



poz 3 —

poz 2 —

poz 1 —

poz 0 —

poz -1 —

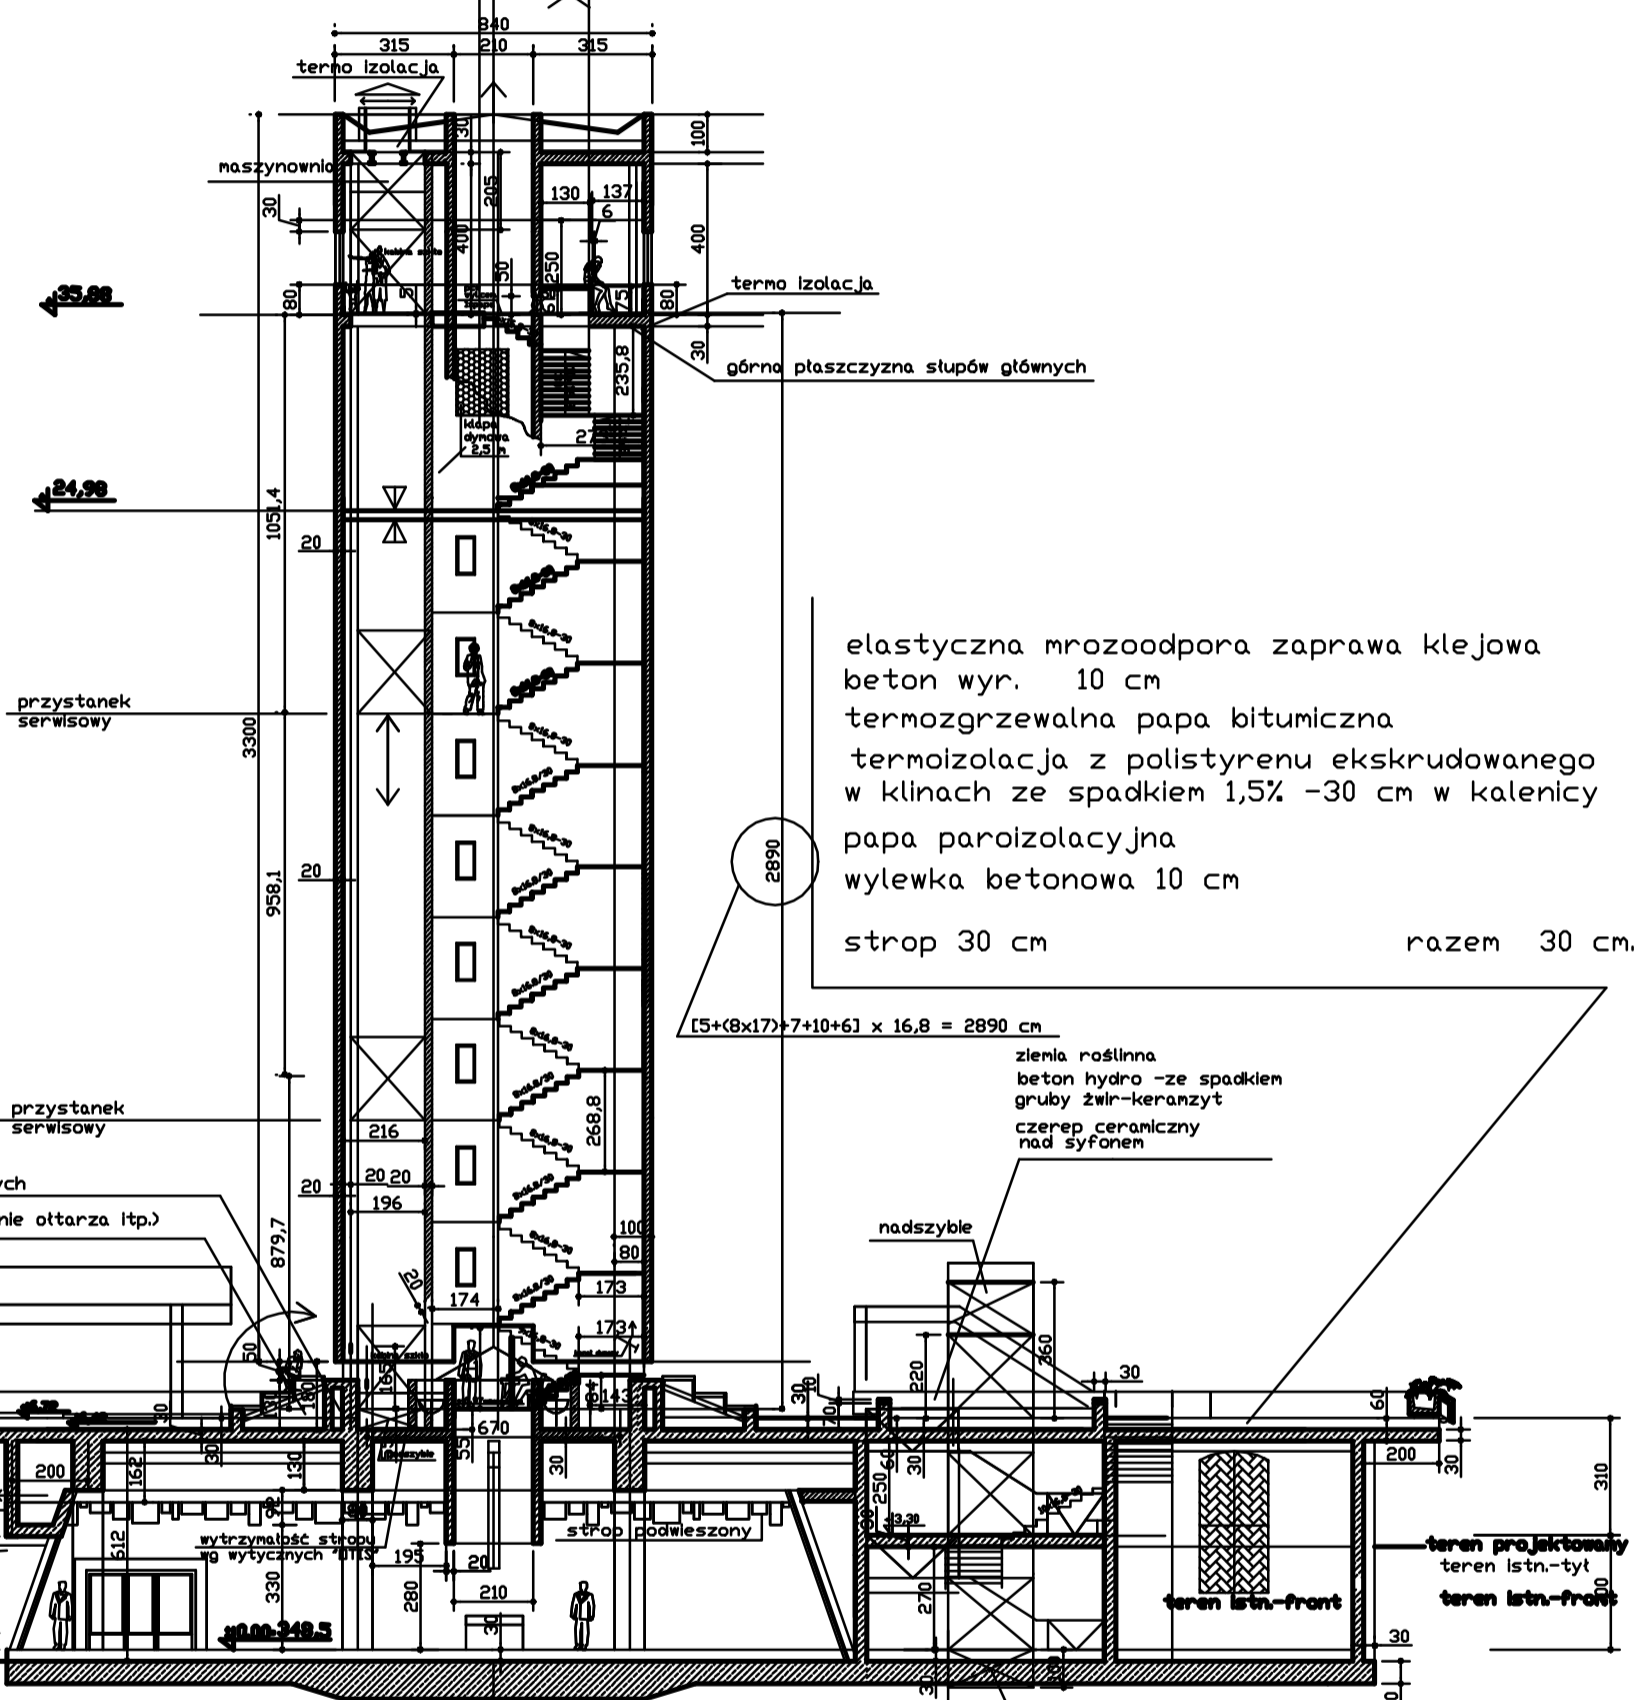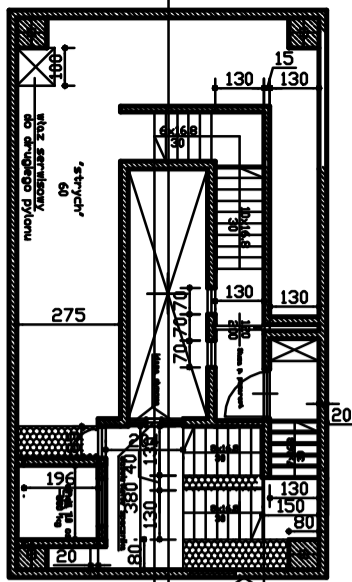

elastyczna mrozoodporna zaprawa klejowa
 beton wyr. 10 cm
 termozgrzewalna papa bitumiczna
 termoizolacja z polistyrenu ekstrudowanego
 w klinach ze spadkiem 1,5% - 30 cm w kalenicy
 papa paroizolacyjna
 wylewka betonowa 10 cm
 strop 30 cm razem 30 cm.

$[5+(8 \times 17)+7+10+6] \times 16,8 = 2890 \text{ cm}$

ziemia roślinna
 beton hydro -ze spadkiem
 gruby żwir-keranzyt
 czerpek ceramiczny
 nad syfonem

ocieplenie słupów głównych
 schówek gosp. (zadaszenie otarza itp.)

teren projektowany
 teren istn.-tyt
 teren istn.-front

przekrój 1-1

