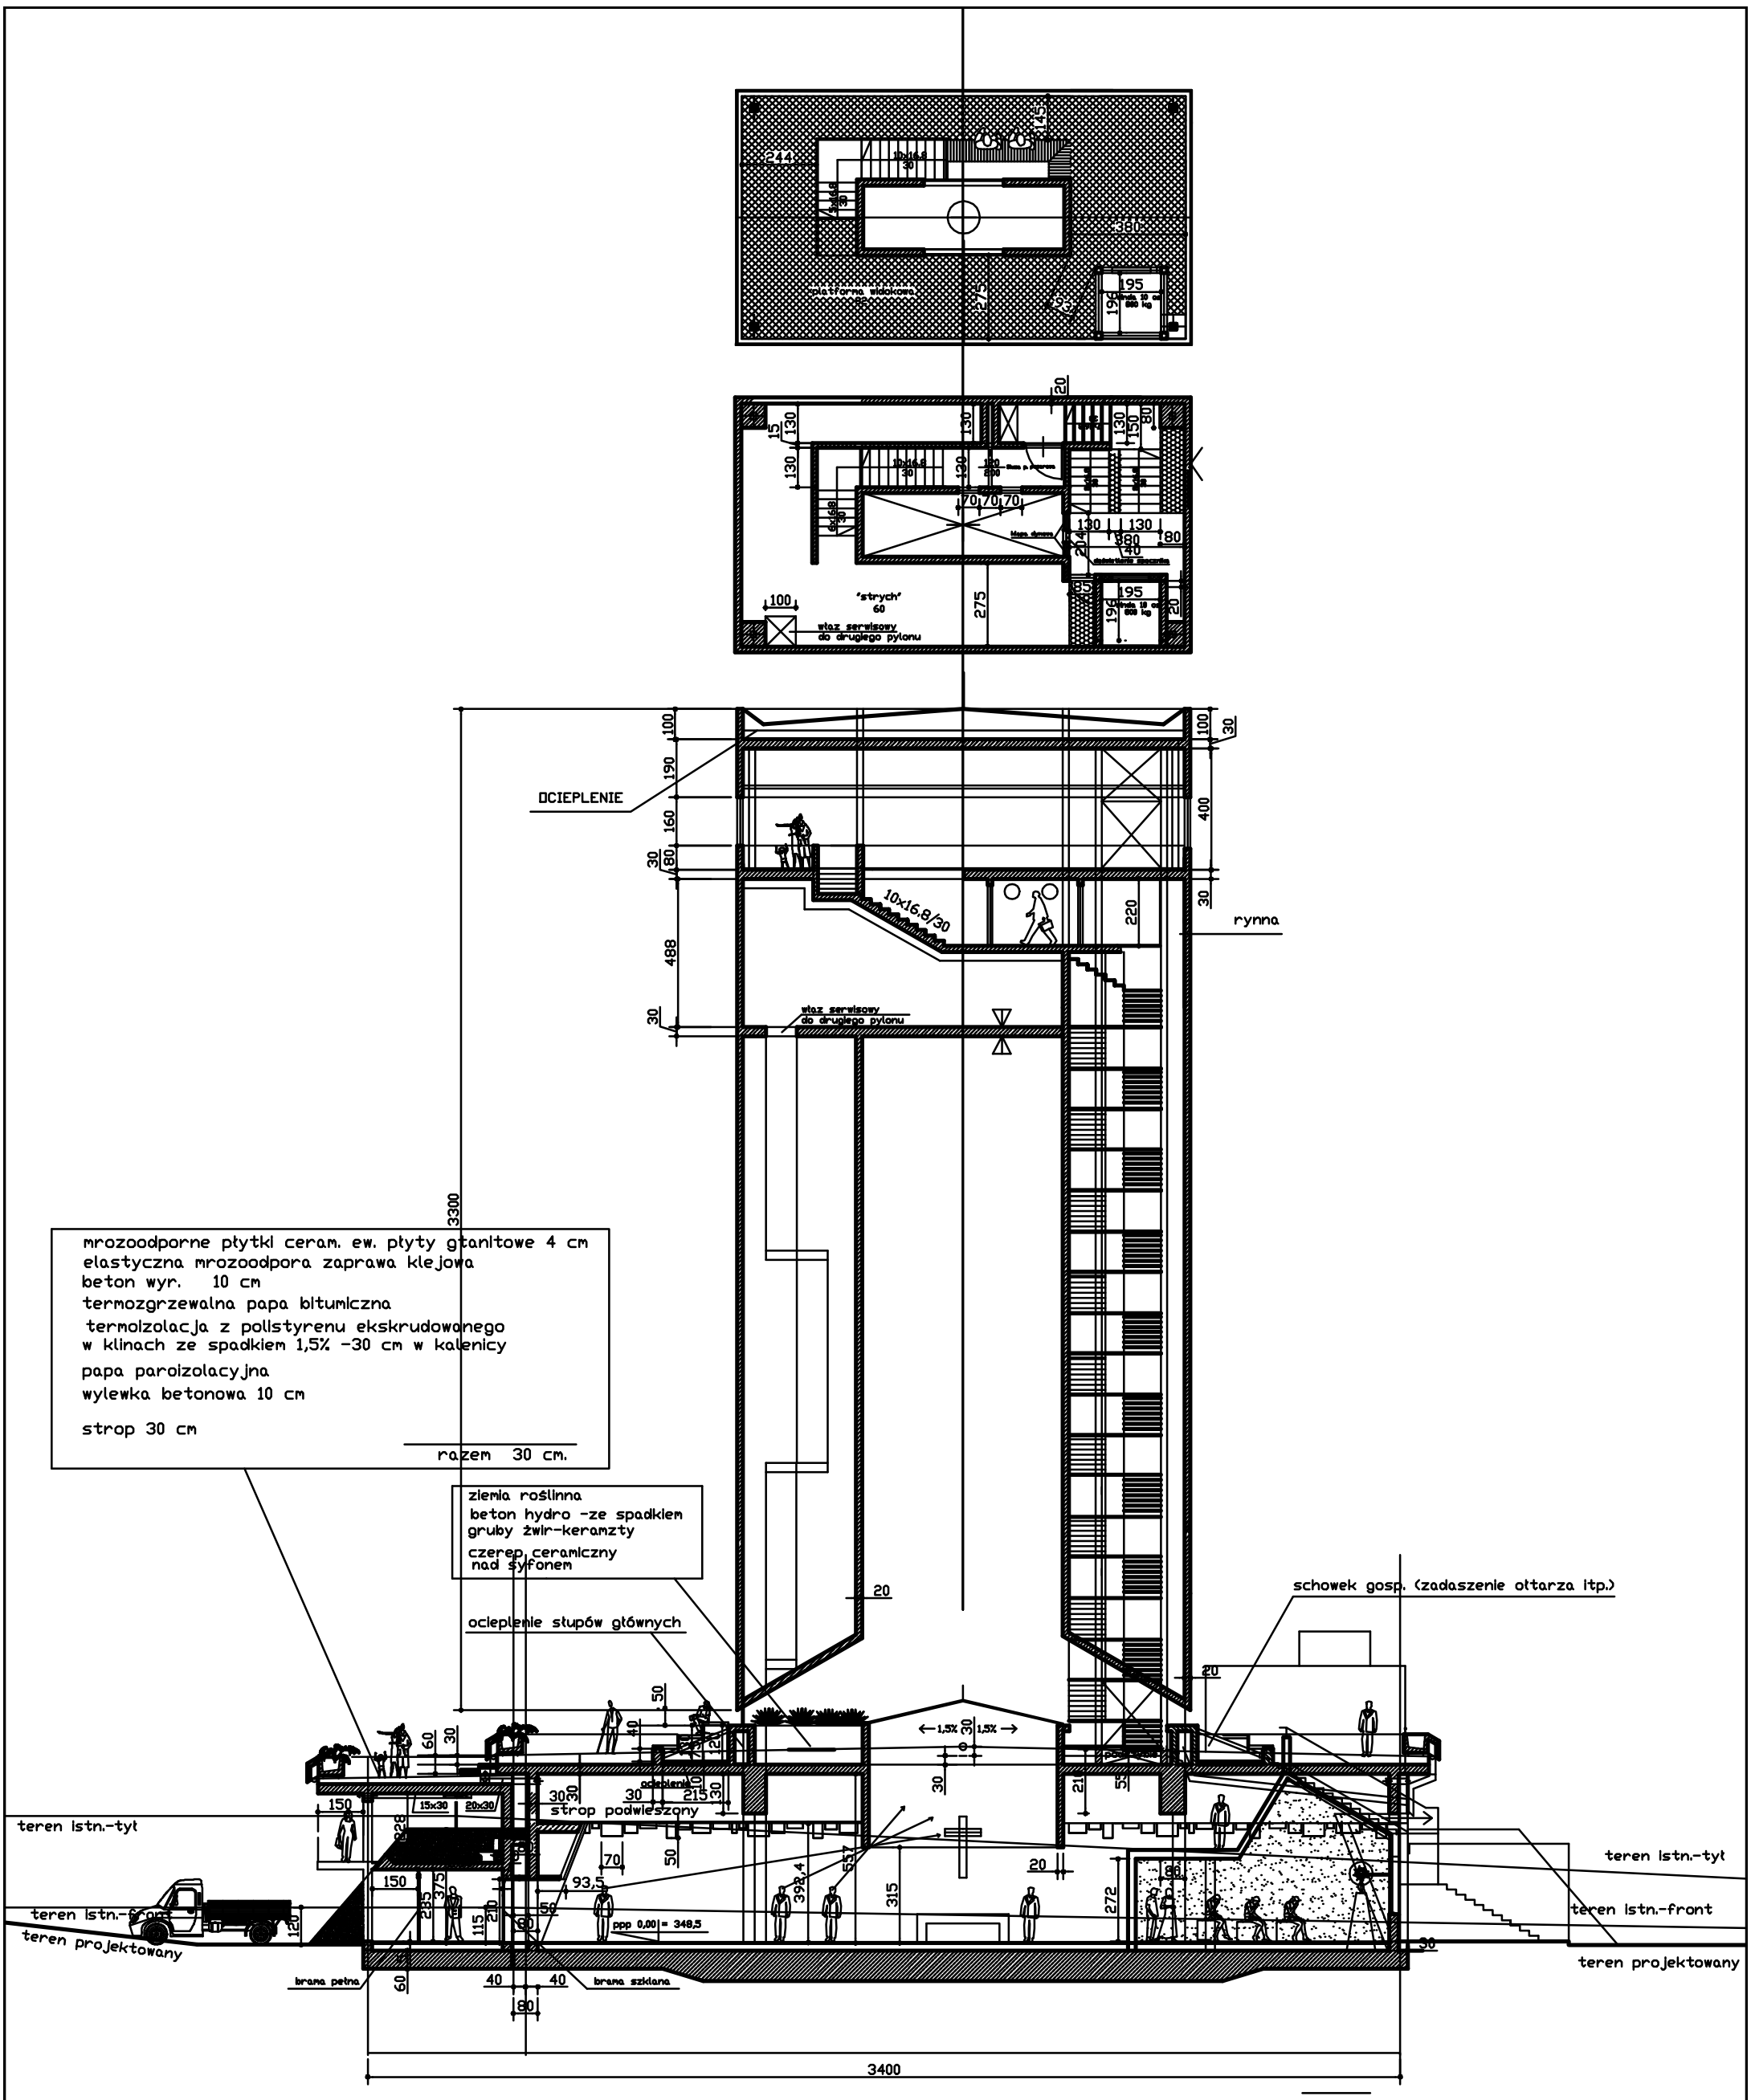

przekrój 1-1

przekrój poprzeczny

A3 1:200