
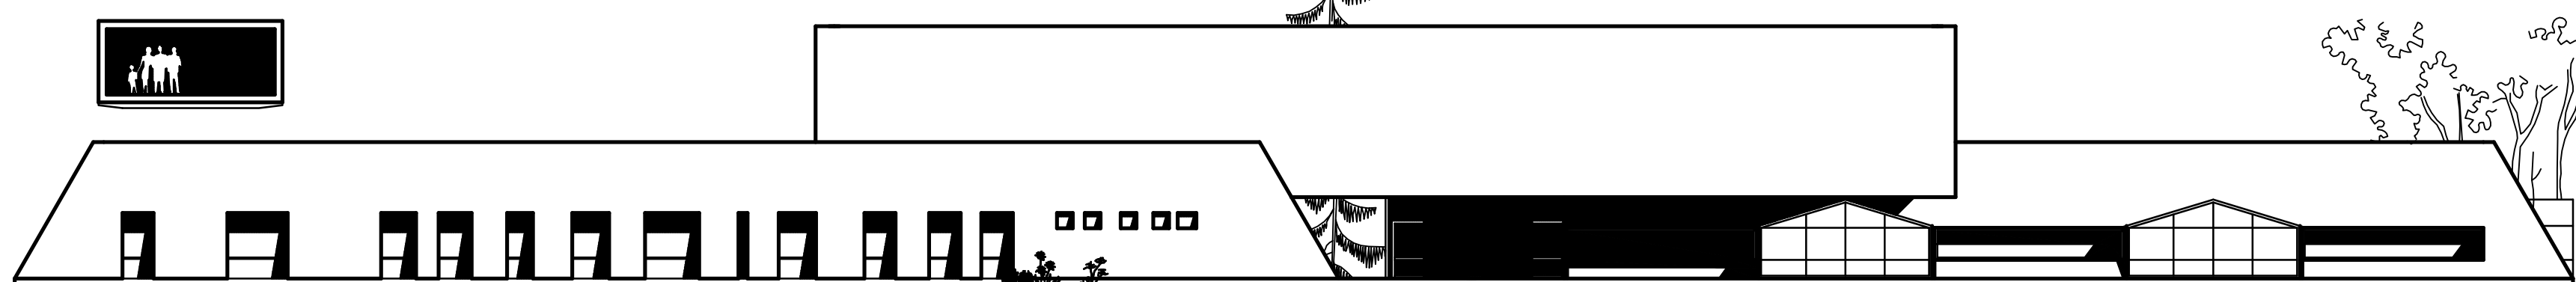
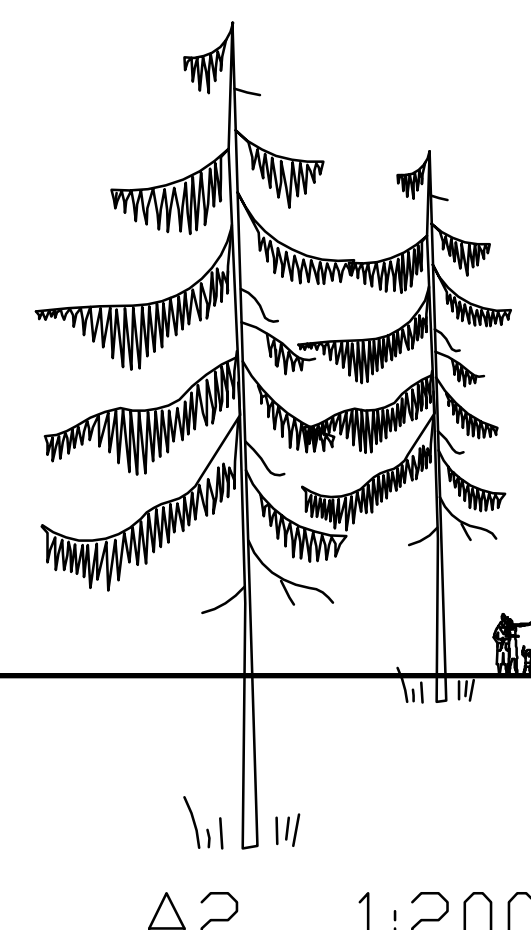
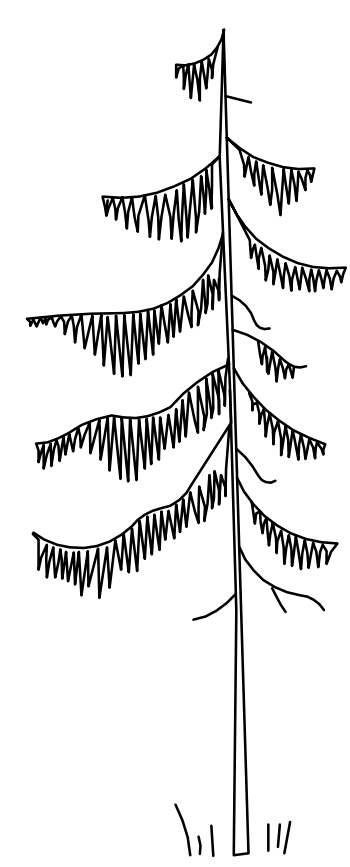
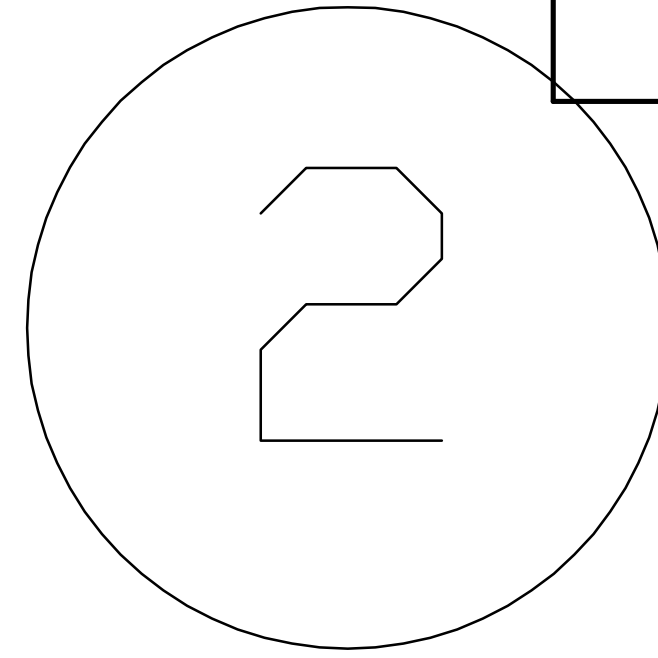
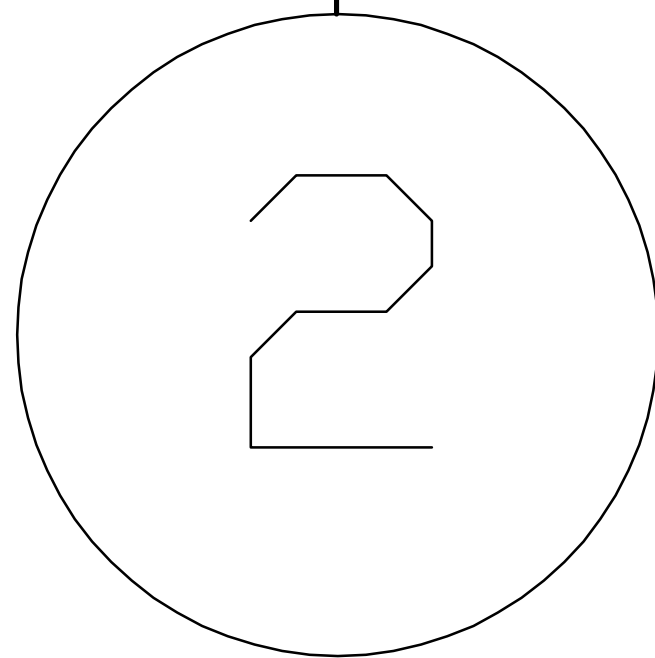


elewacja - schemat

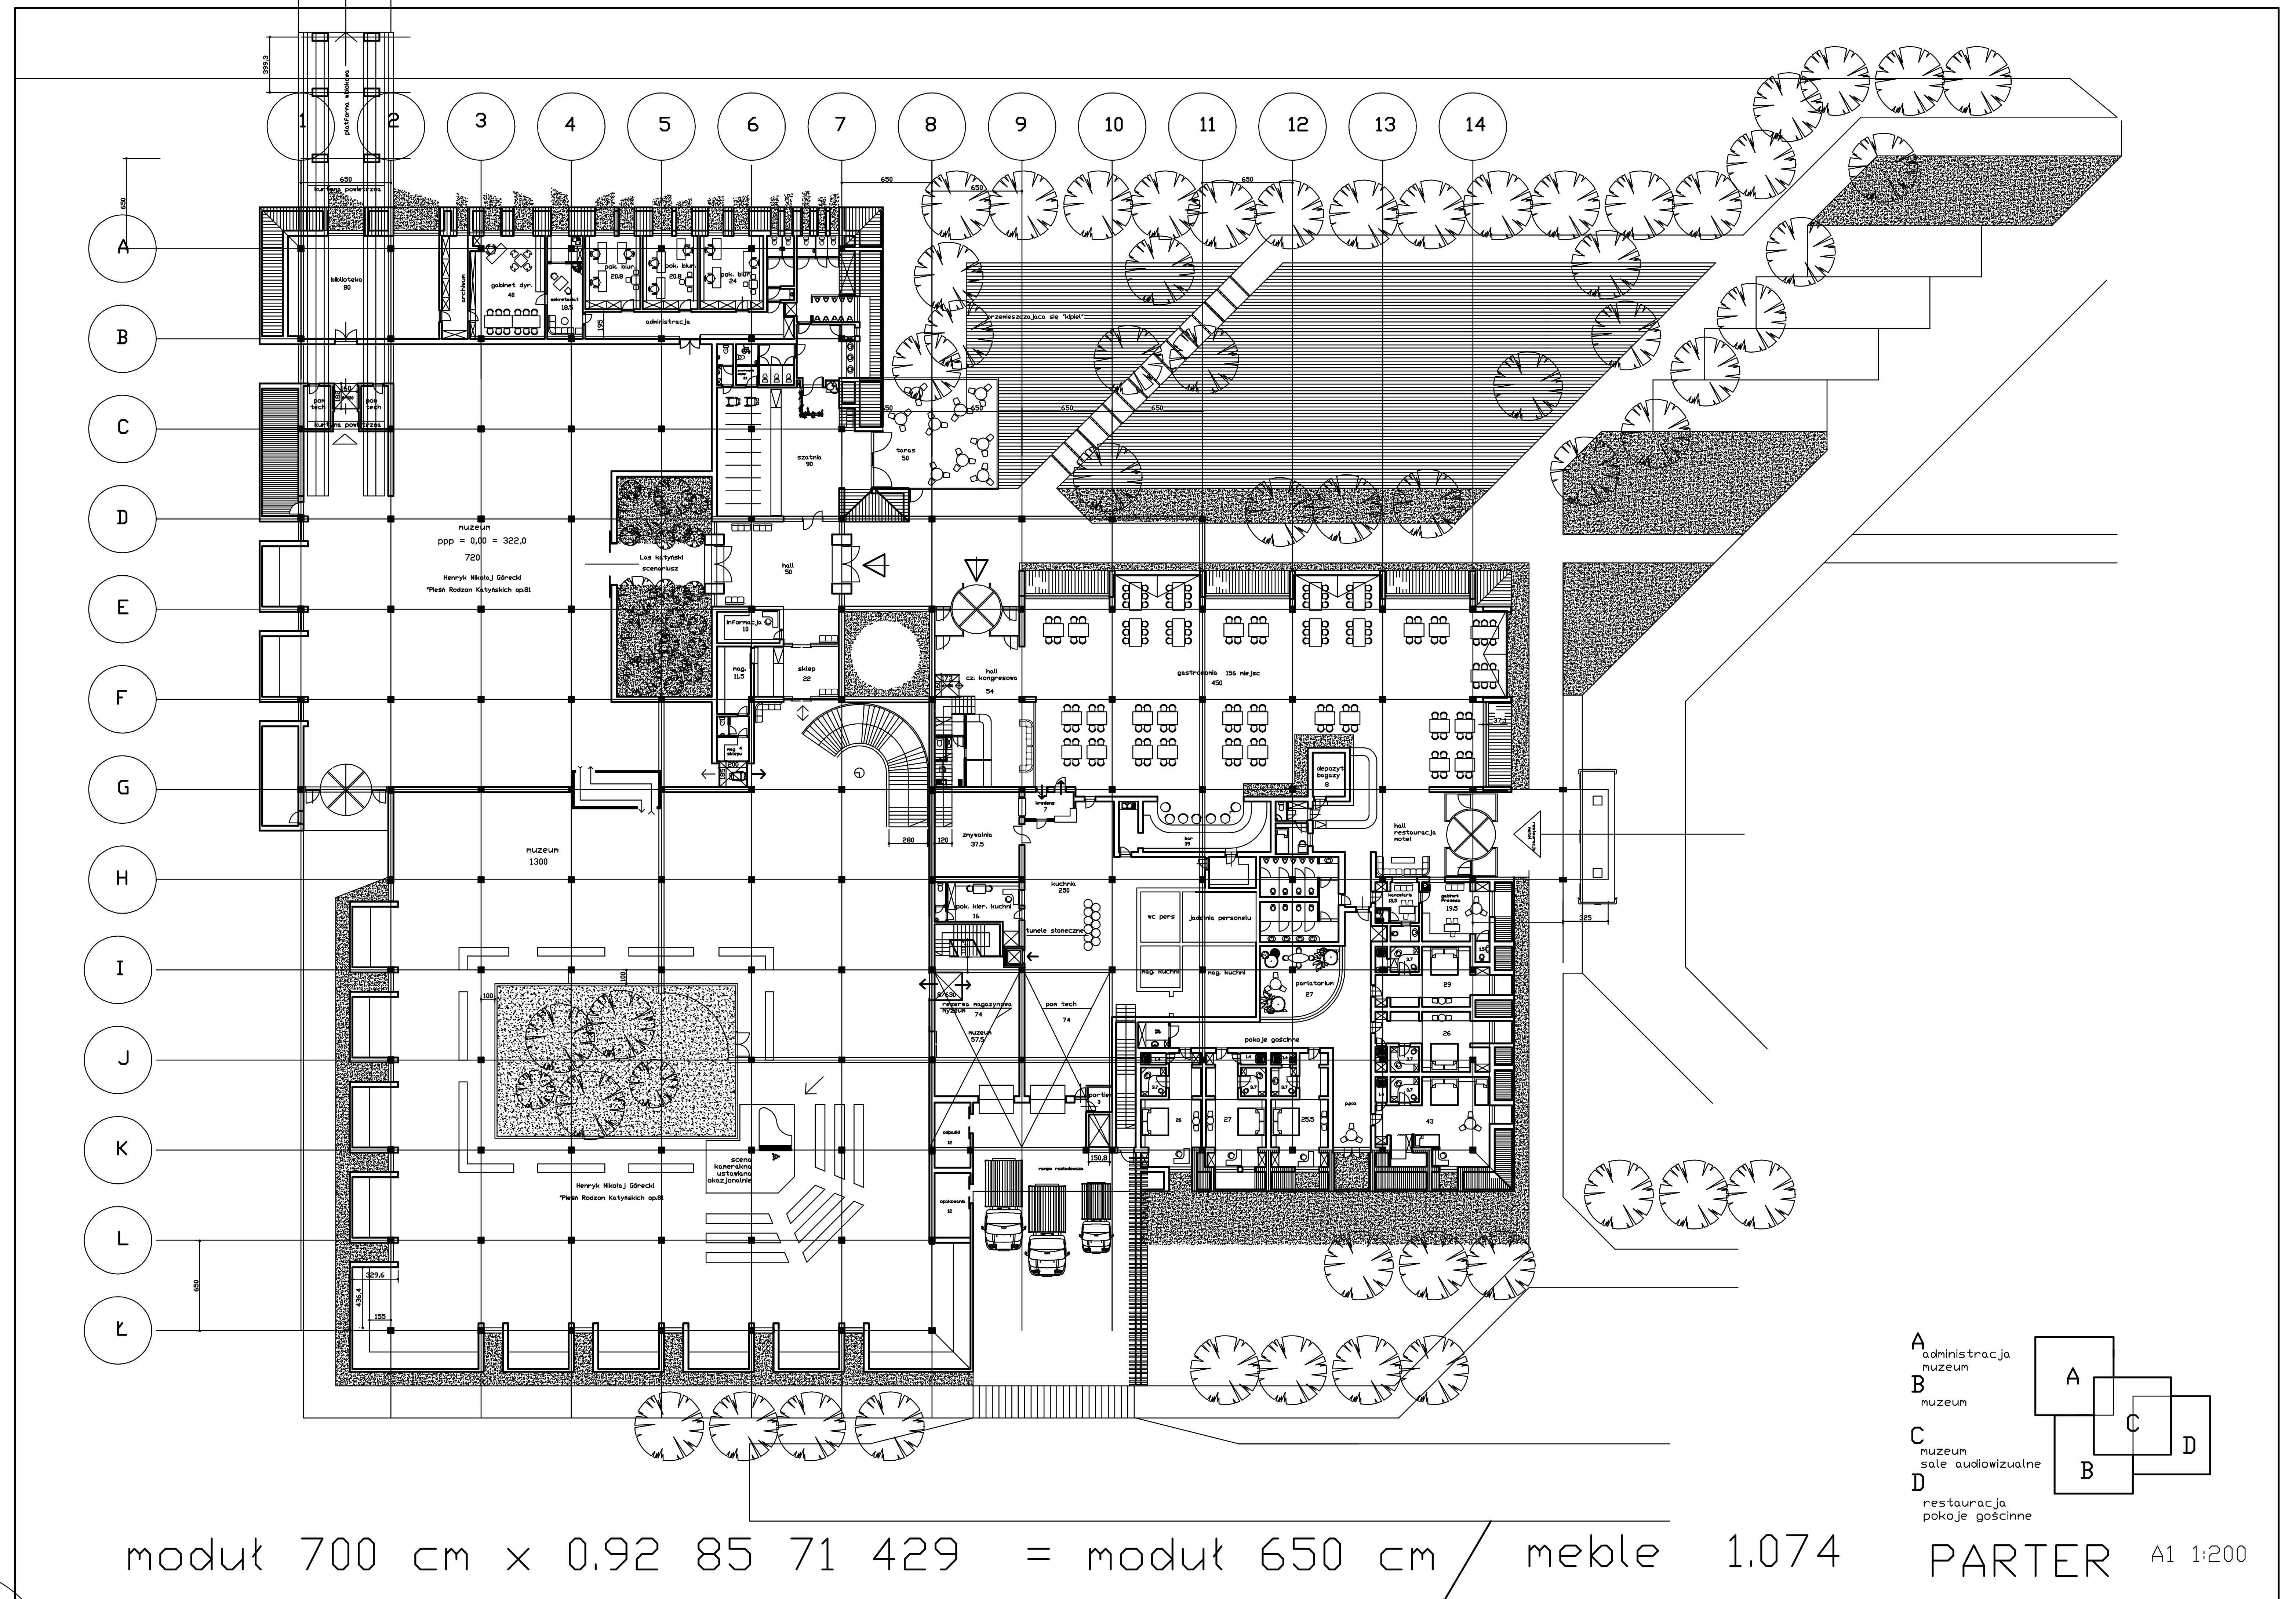

A2 1:200

schemat - elewacja