


SANKTUARIUM MARTYROLOGII NARODU POLSKIEGO
 POMNIK KATYŃSKI
 DROGA KRZYŻOWA I DROGA RÓŻAŃCOWA
 KAPLICA POJEDNANIA

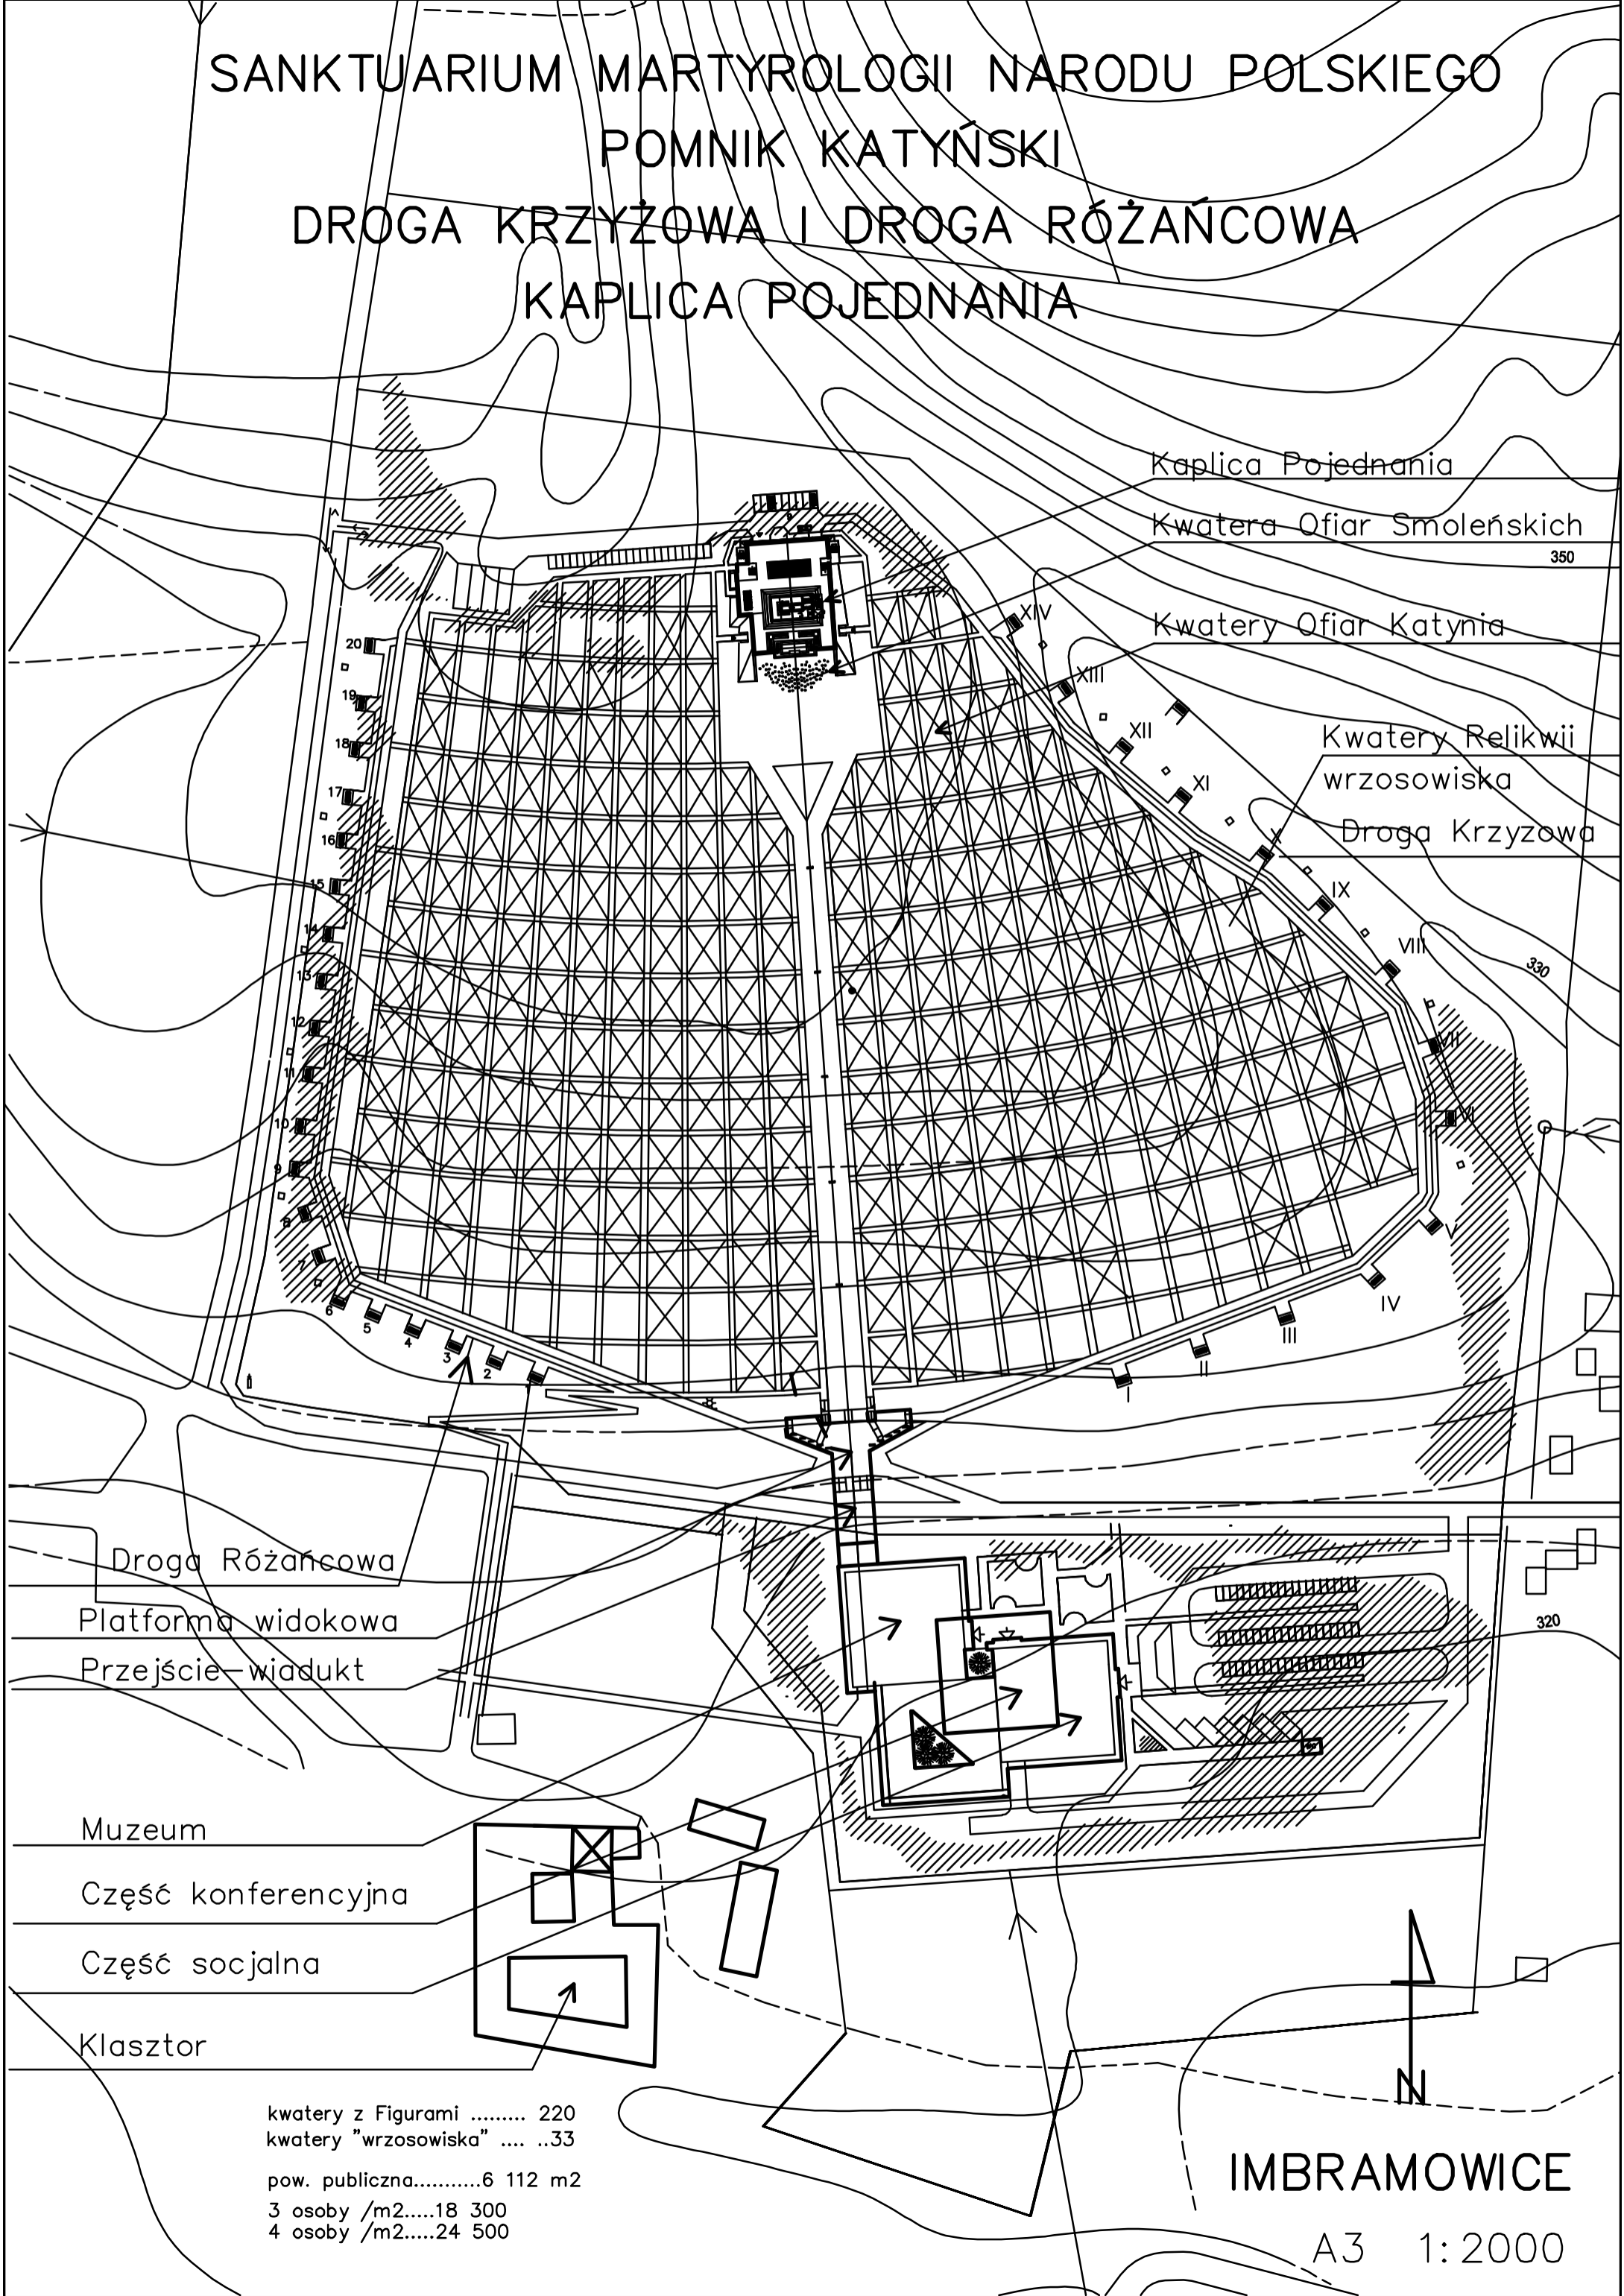

Kaplica Pojednania
 Kwatera Ofiar Smoleńskich
 Kwatery Ofiar Katynia
 Kwatery Relikwii wrzosowiska
 Droga Krzyżowa

Droga Różańcowa
 Platforma widokowa
 Przejście-wiadukt

Muzeum
 Część konferencyjna
 Część socjalna
 Klasztor

kwatery z Figurami	220
kwatery "wrzosowiska"33
pow. publiczna.....6 112 m ²	
3 osoby /m ²	18 300
4 osoby /m ²	24 500

IMBRAMOWICE

A3 1:2000